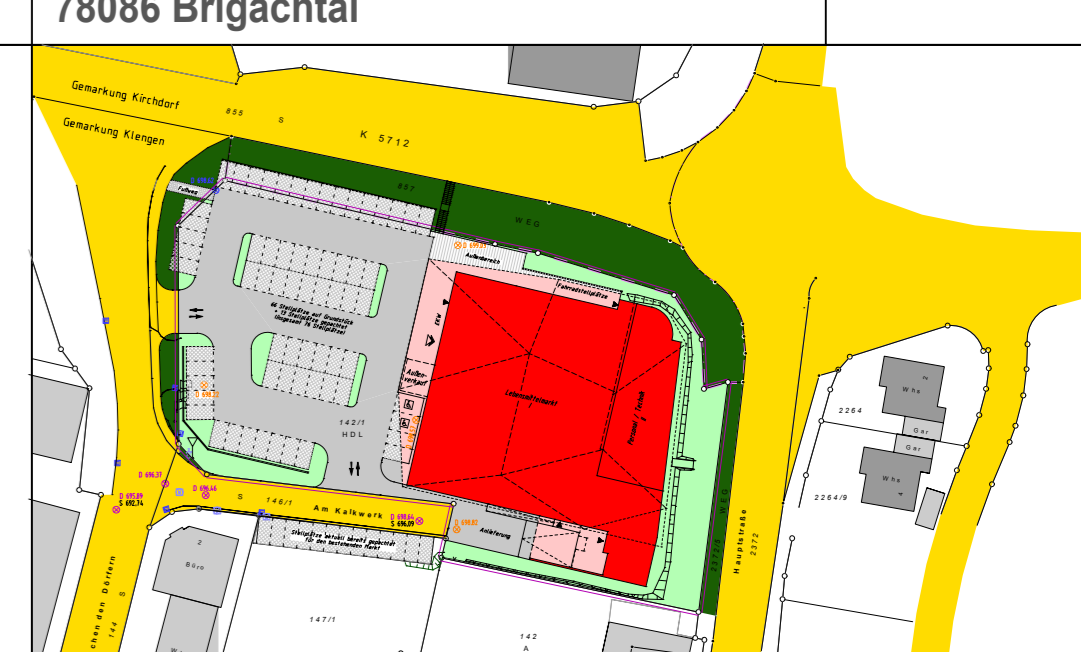



1. Obergeschoss

2. Obergeschoss

<b>BAUANTRAG</b>		Projekt-Nr. P_1745
Bauvorhaben: <b>Abbruch und Neubau Lebensmittelmarkt mit Außenanlage</b>		Flst.-Nr. 142/1
Lageplan: 		
Bauherr: EDEKA Grundstücksverwaltungsgesellschaft mbH Edekastraße 1 77656 Offenburg		
Architekt:  <b>MÜLLER + HUBER</b> ARCHITEKTURBÜRO <small>Raffleisenstraße 9, 77704 Oberkirch          T 07802 - 7044-0, F 07802 - 7044-400          info@architektur-buero.de, www.architektur-buero.de</small>		
Plan: <b>GRUNDRISS EG + OG</b>		Maßstab: 1:100
Auftrags-Nr. A_12410	Plot-Nr. 1402	Datum 08.03.2021
		Zeichner JUK
		Plan-Nr. BA_02