





Schnitt A - A

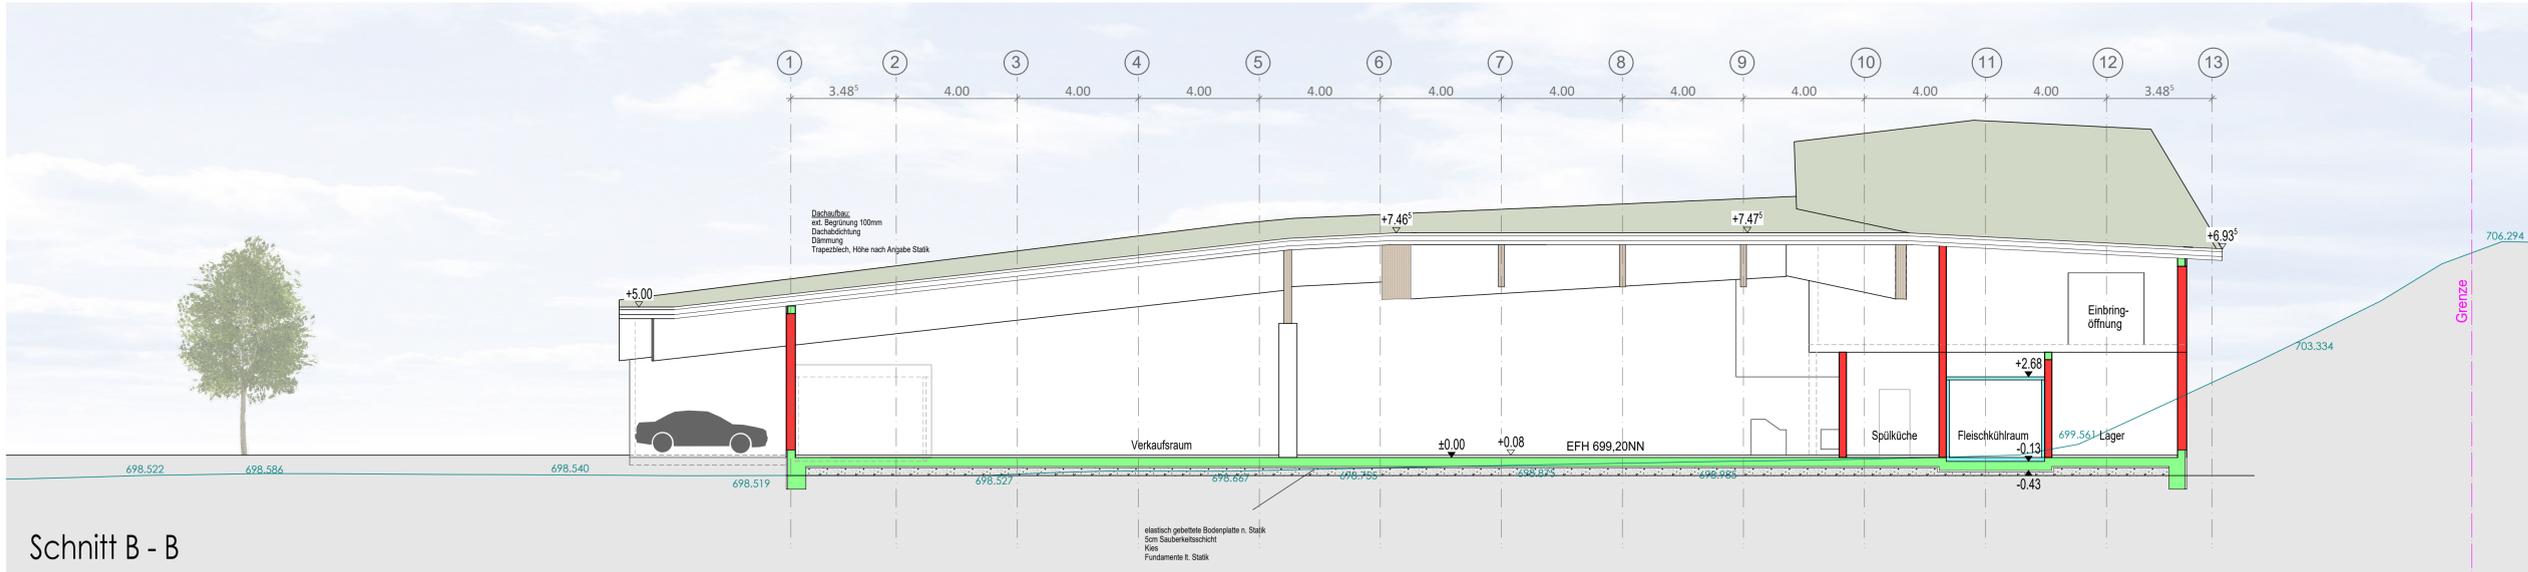

Schnitt B - B

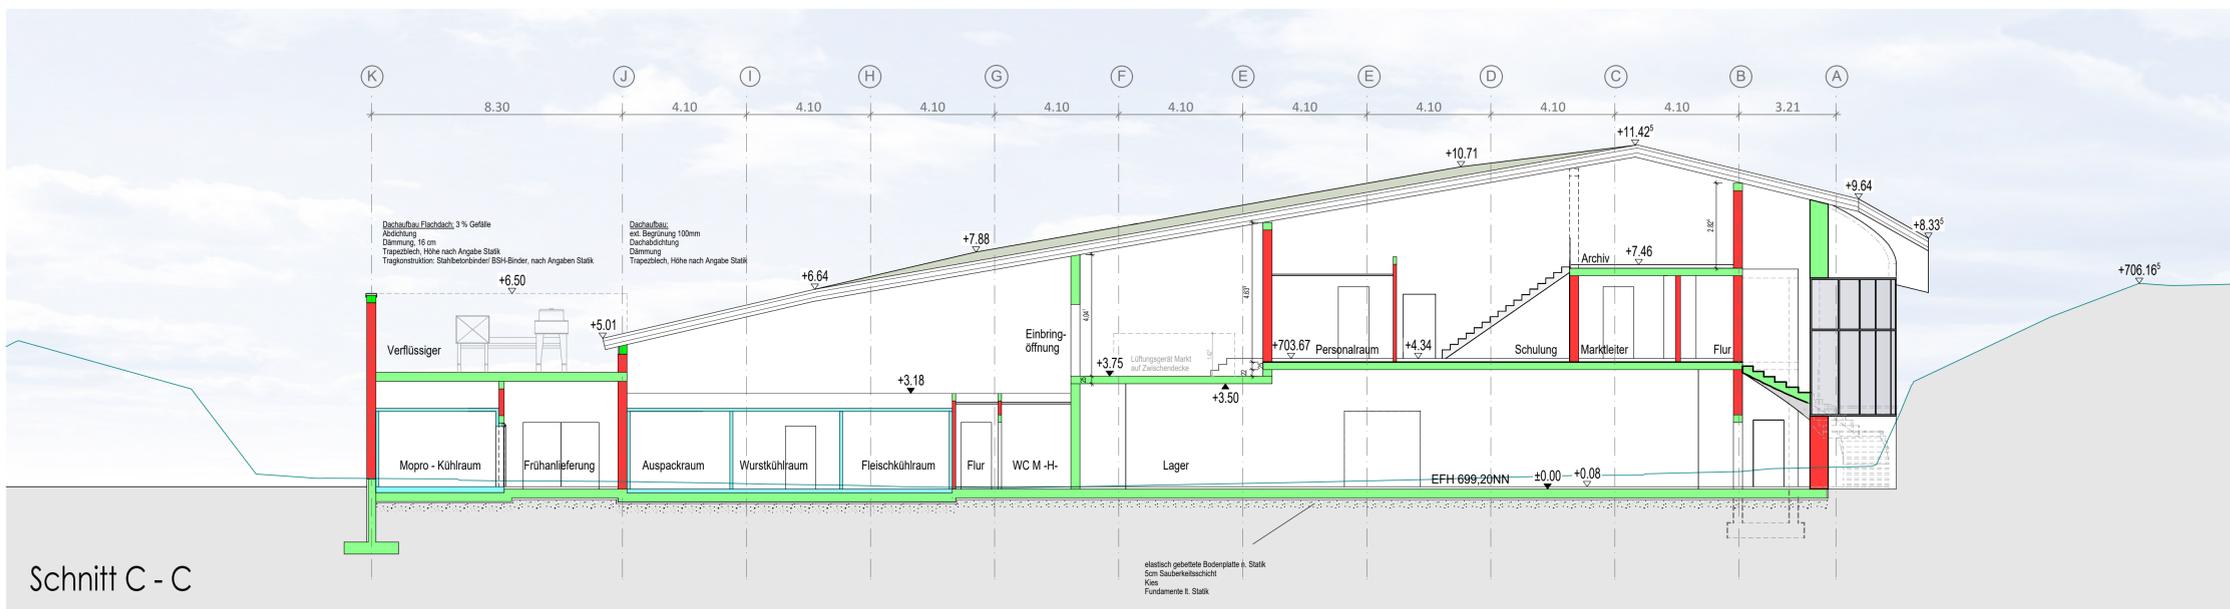

Schnitt C - C

|               |           |  |           |              |        |
|---------------|-----------|--|-----------|--------------|--------|
| Titel:        |           | <b>BAUANTRAG</b>   |           | Projekt-Nr.: | P_1745 |
| Bauvorhaben:  |           | Abbruch und Neubau Lebensmittelmarkt mit Außenanlage   |           |              |        |
| Lageplan:     |           | Beim Kalkwerk 1<br>78086 Brigachtal  |           | Flst.-Nr.:   | 142/1  |
| Bauherr:      |           | EDEKA Grundstücksverwaltungsgesellschaft mbH<br>Edekastraße 1<br>77656 Offenburg   |           |              |        |
| Architekt:    |           |  <b>MÜLLER + HUBER</b><br>ARCHITEKTURBÜRO<br>Raiffeisenstraße 9, 77704 Oberkirch<br>T 07802 - 7044-0, F 07802 - 7044-400<br>info@architektur-buero.de, www.architektur-buero.de |           |              |        |
| Plan:         |           | <b>SCHNITTE</b>  |           | Maßstab:     | 1:100  |
| Auftrags-Nr.: | Plot-Nr.: | Datum:   | Zeichner: | Plan-Nr.:    |        |
| A_12410       | 1403      | 08.03.2021   | JUK       | BA_03        |        |