

Ortsteil Kirchdorf

Schwarzwald-Baar-Kreis

Vorhabenbezogener Bebauungsplan "Sturmbühl-Abrundung"

Vorhaben- und Erschließungsplan

Inhalt:

- Projekt- und Entwässerungsbeschreibung vom 24.10.2021 mit
 - GRZ- und BGF-Berechnungen
 - Stellplatznachweis
 - Flächenberechnungen
- Freiflächenplan vom 19.10.2021
- Höhen- und Bestandsvermessung vom 11.08.2021
- Luftbild mit Kataster
- Bauplanung vom 07.10.2021
 - Erdgeschoss
 - Obergeschoss
 - Ansichten Nord/Süd und Ost/West
 - Querschnitt
- Entwässerungskonzept vom 07.10.2021

Stand: 24.10.2021

Vorhabenträger:

Marco Waidel und Isabell Storz Brigachtal Bearbeitung
Bebauungsplanverfahren:



STADTPLANUNG + DESIGN

kommunalPLAN GmbH Tuttlingen Tel.: 07461 / 73050 e-mail: info@kommunalplan.de

Projekt 2118



BV Waidele Marco Waidele Bergstraße 9 78086 Brigachtal

Projektbeschreibung 24.10.21

Bei o.g. Bauvorhaben handelt es sich um den Neubau eines Einfamilienwohnhauses mit Garage und Carport in der Gebäudeklasse 1. Das Gebäude wird als Satteldach mit einer Dachneigung von 35° geplant. Es wird 2-geschossig ohne Keller in Holzrahmenbauweise ausgeführt. Es werden keine Balkone oder Loggien ausgeführt. Die Terrassen orientieren sich in Richtung Osten & westen. Die Garage und der Carport schließen direkt an das Gebäude an. Sowohl Garage als auch Carport werden als begrüntes Flachdach ausgeführt. Das Grundstück wird über eine Zufahrt auf der Westseite erschlossen.

Beschreibung Entwässerungskonzept

Das Regenwasser von der Dachfläche Gebäude, Dachfläche Erker und Dachfläche Garage (Flachdach begrünt) wird in einer Leitung zusammengefasst und in einer Regenwasserzisterne gesammelt. Die Zisterne positioniert sich vor der Garage. Der Überlauf der Zisterne führt, im Gefälle verlegt, zum Regenwasser-Kontrollschacht. Dieser positioniert sich an der Grundstücksgrenze. Das Oberflächenwasser der Einfahrt wird in einer Rinne an der Grundstücksgrenze gesammelt. Die Rinne ist ebenfalls an den Kontrollschacht angeschlossen und wir somit ebenfalls entwässert. Die Hoffläche wird wasserdurchlässig ausgeführt. Es fließt kein Oberflächenwasser unkontrolliert vom Grundstück. Die Grundstücksfläche um das Gebäude wird größtenteils eingeebnet. Somit wird mögliches, wild abfließendes Hangwasser, auf dem Grundstück zurückgehalten und erhält die Möglichkeit dort zu versickern. Das Fertigfußbodenniveau des Gebäudes liegt um ca. 15 cm höher und ist somit vor Überschwemmungen geschützt. Zusätzlich wird um das Gebäude ein Kiesstreifen erstellt um mögliche Überschwemmungen abzumildern. Auf dem Grundstück werden hangseitig bauliche Maßnahmen gegen eventuelle Starkregenereignisse vorgesehen.

GRZ Berechnung	
Grundstücksgröße (digital ermittelt)	886,00 m2
Grundfläche GRZ I (digital ermittelt, inkl. Garage, Terrasse etc.)	253,95 m2
Grundfläche GRZ II (digital ermittelt, inkl. Zufahrt, Wege, etc.)	351,46 m2
Grundflächenzahl I (Grundfläche Haus / Grundstücksgröße)	0,29
Grundflächenzahl II (Grundfläche Haus / Grundstücksgröße)	0,40

BGF Berechnung


Ausschließlich BGF Bereich a, keine Bereiche b & c beim Projekt vorhanden.

Erdgeschoss (digital ermittelt)	112,72 m2
Obergeschoss (digital ermittelt)	114,86 m2
gesamt	227,58 m2



BV Waidele Marco Waidele Bergstraße 9 78086 Brigachtal

Stellplatzna	chweis				20.10.21
Rechnerisch	er Nachweis Stellplätze Kfz				
1 Stellplatz p	oro Wohnung nach LBO BW				
	Haus Waidele				0. 11 111.
	1 Wohnung			= 1	Stellplätze
Insgesamt n	achzuweisende Stellplätze Kfz aus Ne	ubau		1	Stellplätze
Flächenber	echnung gemäß WoFIV				
Wohnfläche					
	Erdgeschoss				
		Eingang			5,60 m2
		WC Flur			2,16 m2 6,15 m2
		Bad			5,80 m2
		Kochen			14,52 m2
		Wohnen / E	ssen		35,57 m2
		Zimmer		_	16,27 m2
					86,07 m2
	Obergeschoss				
	· ·	Flur			4,86 m2
		Kind 1			15,92 m2
		Kind 2			16,11 m2
		Bad Schlafen			12,63 m2 24,61 m2
		Odinaten		_	74,13 m2
	Malaufi ala assaut				
	Wohnfläche gesamt				160,20 m2
Nutzfläche					
	Erdgeschoss	Technik			10,61 m2
		Garage			42,66 m2
		Garago		_	53,27 m2
	Nutzfläche gesamt				53,27 m2
Bruttoraumi	nhalt				
Diatoraum	mar				
	BRI Ansicht Ost x Gebäudelänge	Fläche * Länge	63,2 m x	12,04 m =	761,05 m3
	BRI Erker x Erkerlänge	Fläche * Länge	5,5 m x	4,91 m =	27,01 m3
	BRI Garage West x Garagenlänge	Fläche * Länge	21,8 m x	$8,00 \text{ m} = _{-}$	174,72 m3
					962,77 m3
	Bruttorauminhalt gesamt				962,77 m3

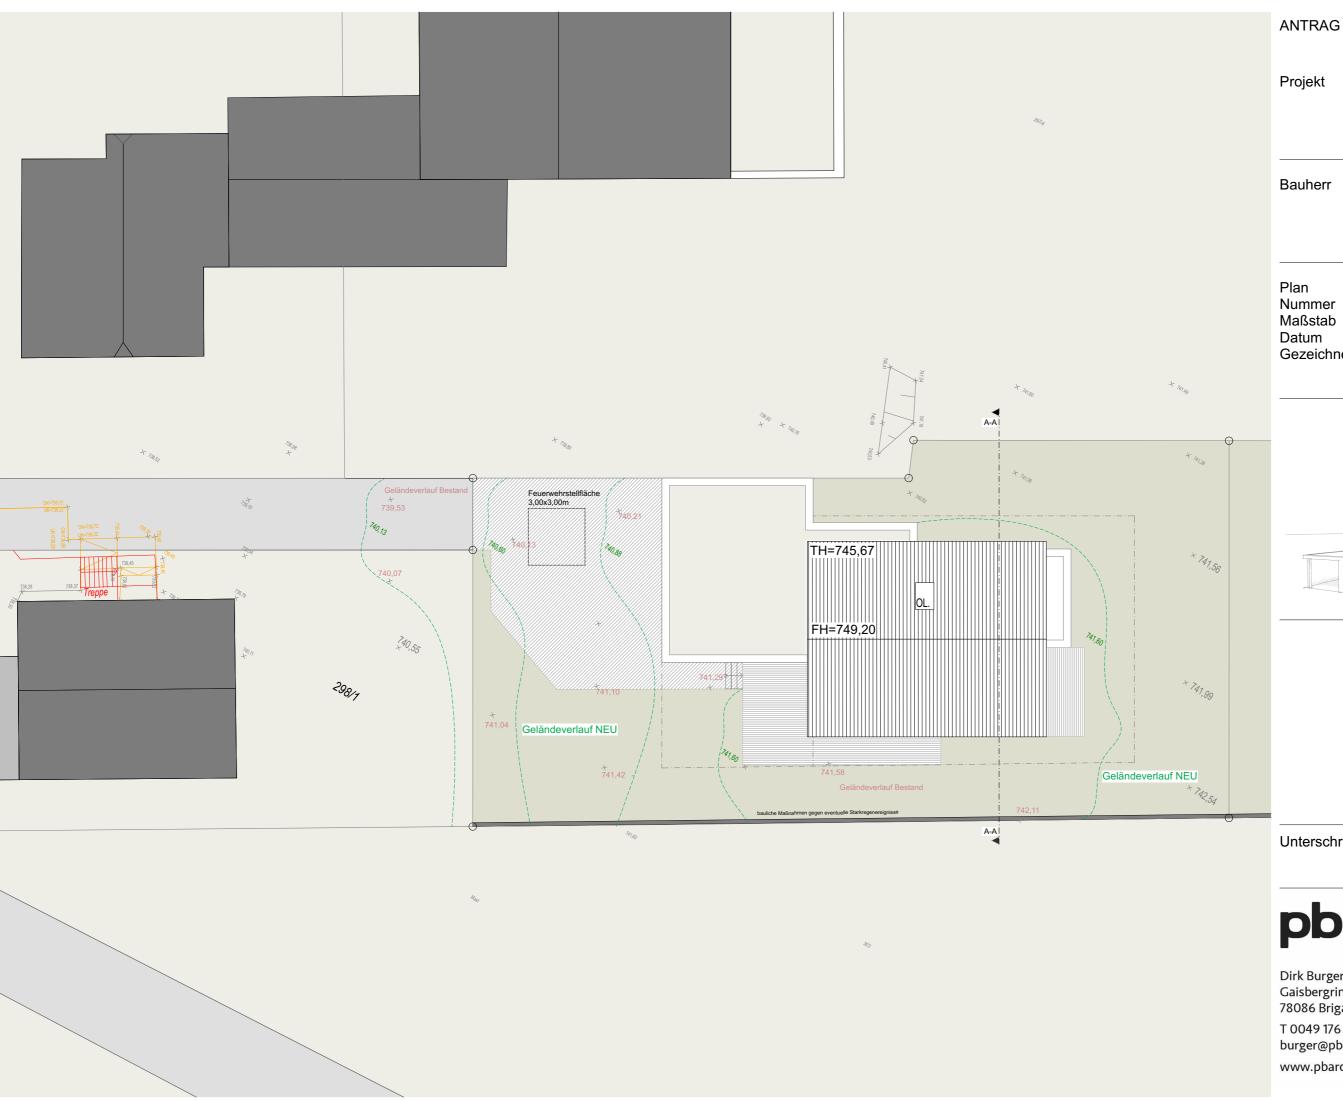

Projekt EFH Waidele An dem Sturmbühl Flst. 298/2 78086 Brigachtal

Herr Marco Waidele

Bergstraße 9 78086 Brigachtal

Freiflächenplan

1:200


19.10.2021

Gezeichnet db




Unterschrift Architekt

pb architekten

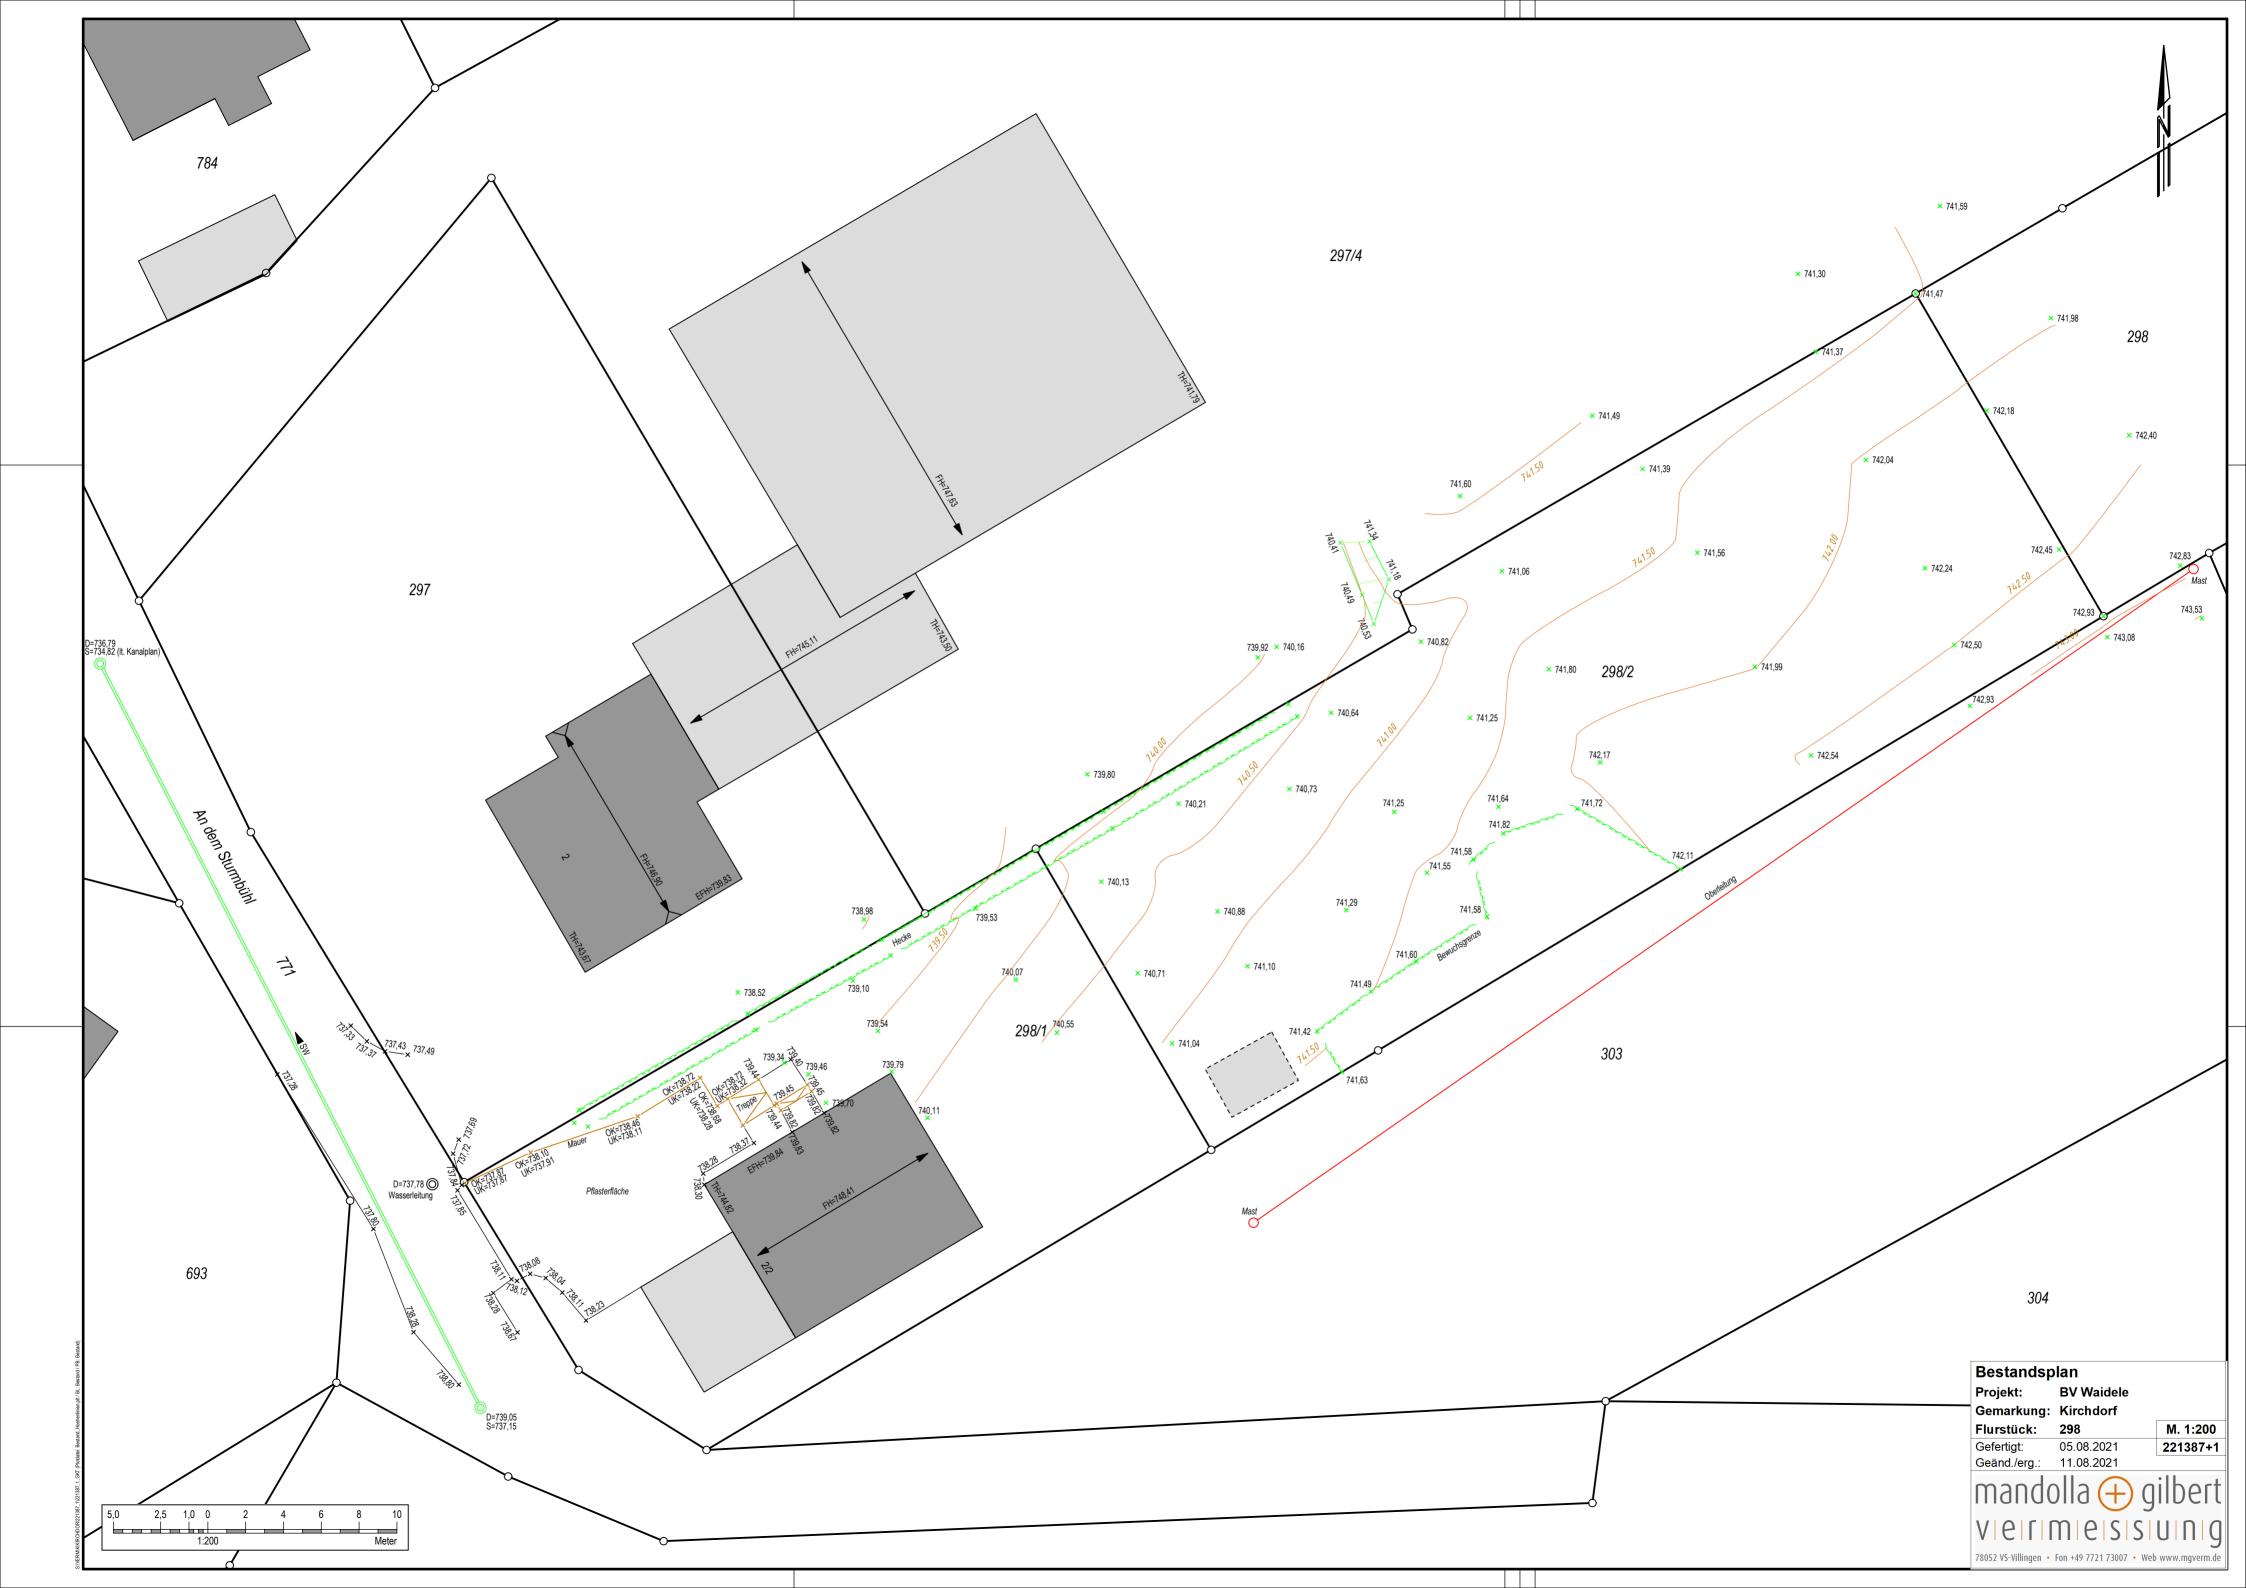

Lageplan



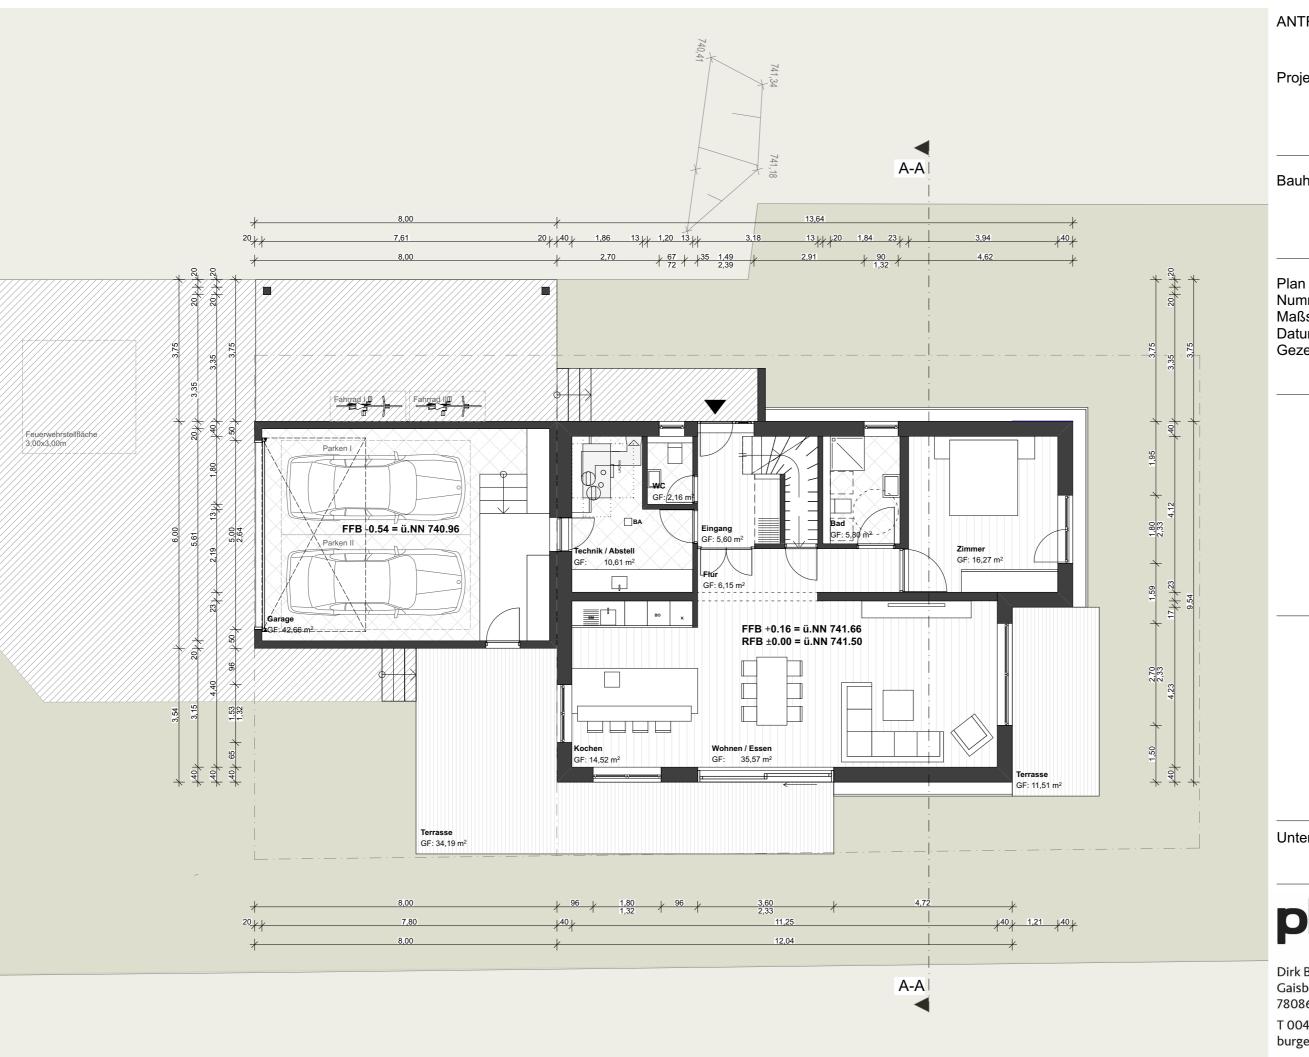

Projekt EFH Waidele An dem Sturmbühl Flst. 298/2 78086 Brigachtal


Bauherr Herr Marco Waidele

Bergstraße 9 78086 Brigachtal

Plan Erdgeschoss

Nummer 2 Maßstab 1:100

Datum 07.10.2021

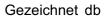



Unterschrift Architekt

pb architekten

Projekt EFH Waidele 78086 Brigachtal



ANTRAG AUF BAUGENEHMIGUNG

An dem Sturmbühl Flst. 298/2

Bauherr

Herr Marco Waidele Bergstraße 9 78086 Brigachtal

Plan

Obergeschoss

Nummer Maßstab

1:100 07.10.2021

Datum

Gezeichnet db






Unterschrift Architekt



Dirk Burger M.A. Gaisbergring 12 78086 Brigachtal T 0049 176 610 853 97 burger@pbarchitekten.de www.pbarchitekten.de

Oberleitung

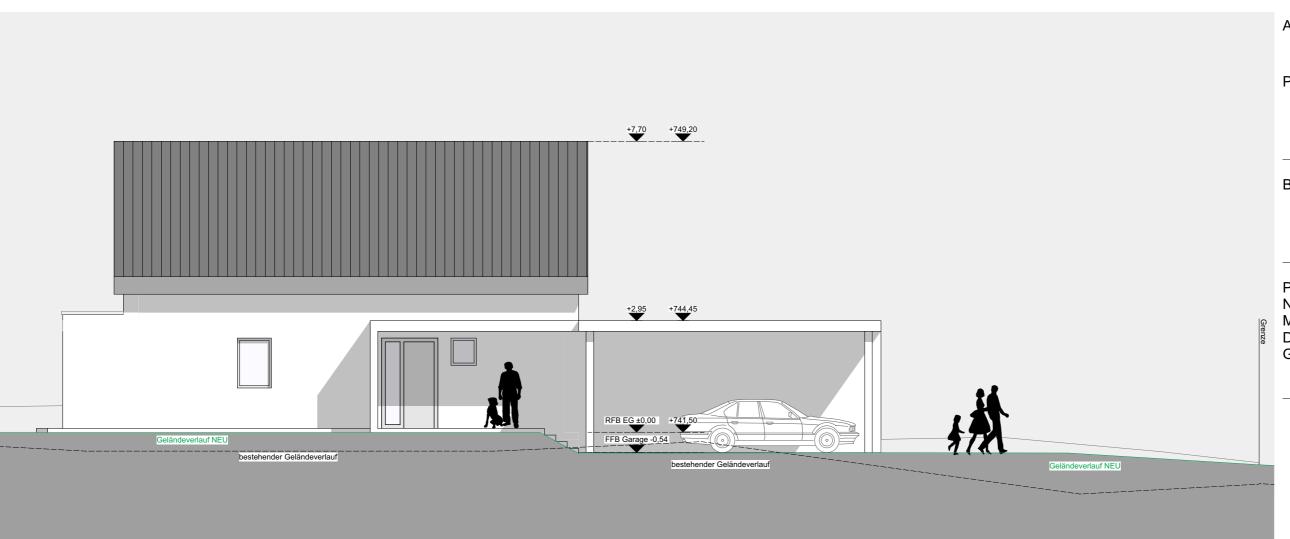

Projekt EFH Waidele An dem Sturmbühl

Flst. 298/2 78086 Brigachtal

Bauherr Herr Marco Waidele

Bergstraße 9 78086 Brigachtal

Plan Ansicht Nord / Süd

Nummer 4 Maßstab 1:100

Datum 07.10.2021


Gezeichnet db

VORABILIC

Unterschrift Architekt


pb architekten

Dirk Burger M.A.
Gaisbergring 12
78086 Brigachtal
T 0049 176 610 853 97
burger@pbarchitekten.de
www.pbarchitekten.de

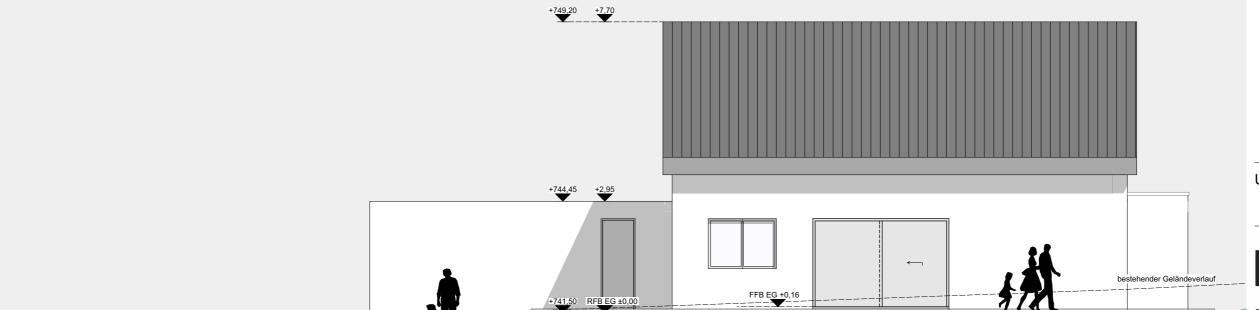

Geländeverlauf NEU

ANSICHT HAUS NORD

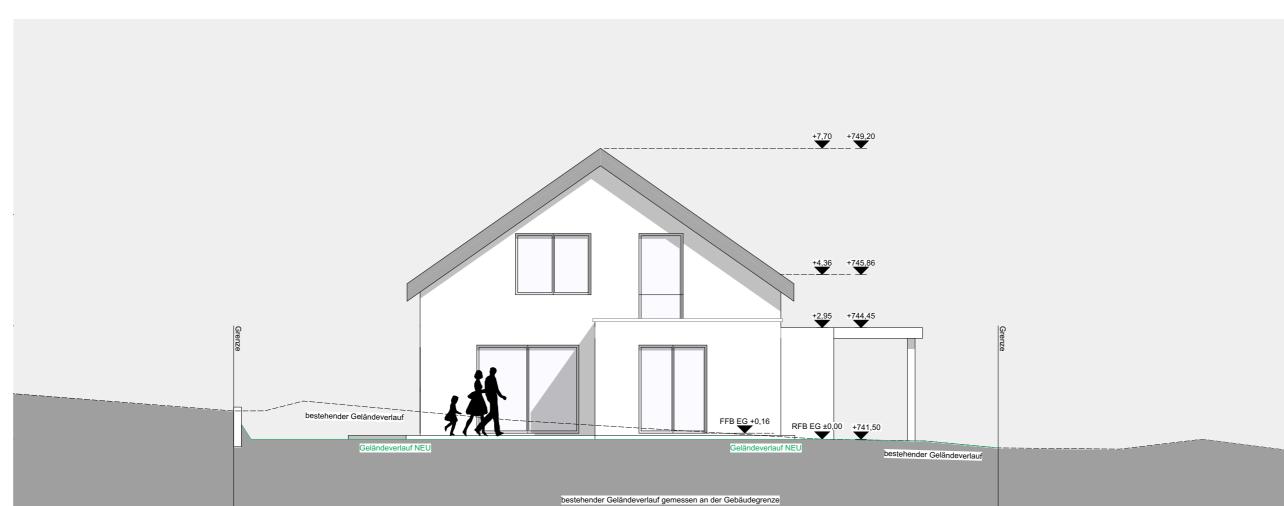

Projekt EFH Waidele
An dem Sturmbühl
Flst. 298/2
78086 Brigachtal

Bauherr Herr Marco Waidele

Bergstraße 9 78086 Brigachtal

Plan Ansicht Ost / West

Nummer 5 Maßstab 1:100

Datum 07.10.2021


Gezeichnet db




Unterschrift Architekt



Dirk Burger M.A.
Gaisbergring 12
78086 Brigachtal
T 0049 176 610 853 97
burger@pbarchitekten.de
www.pbarchitekten.de

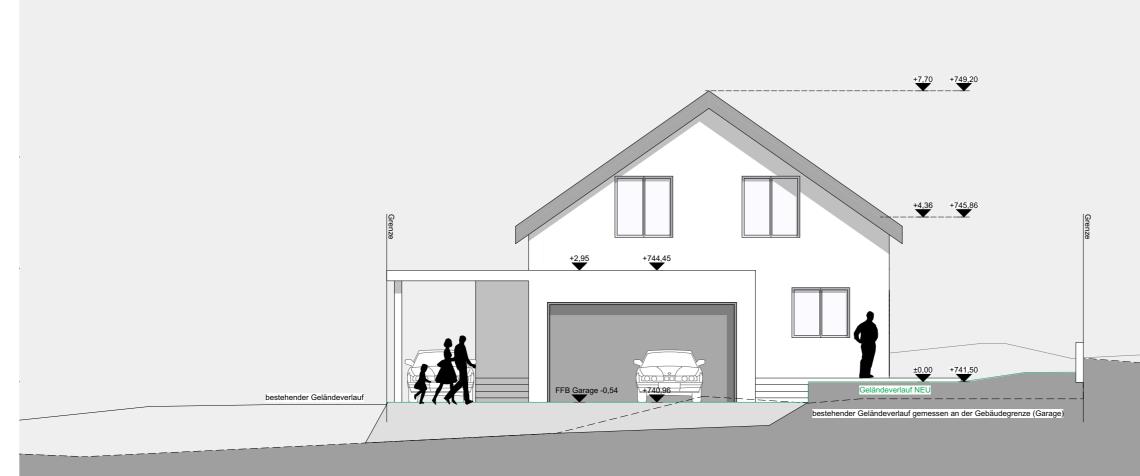

ANSICHT HAUS OST

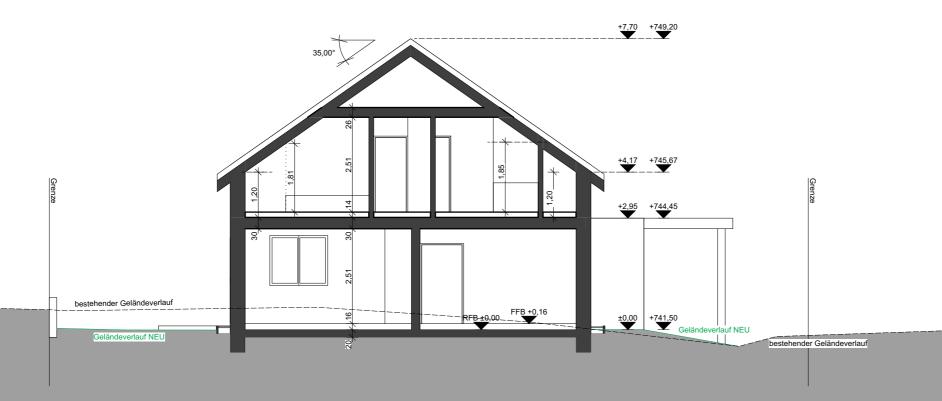

Projekt EFH Waidele An dem Sturmbühl Flst. 298/2

78086 Brigachtal

Bauherr Herr Marco Waidele

Bergstraße 9 78086 Brigachtal

Plan Querschnitt Nummer 6 Maßstab 1:100 Datum 07.10.2021

Gezeichnet db



Unterschrift Architekt





ANTRAG AUF BAUGENEHMIGUNG ENTWÄSSERUNG

EFH Waidele

An dem Sturmbühl Flst. 298/2 78086 Brigachtal

Herr Marco Waidele

Bergstraße 9 78086 Brigachtal

Freiflächenplan EW 7

Nummer


1:250 07.10.2021

Gezeichnet db



Unterschrift Architekt

pb architekten

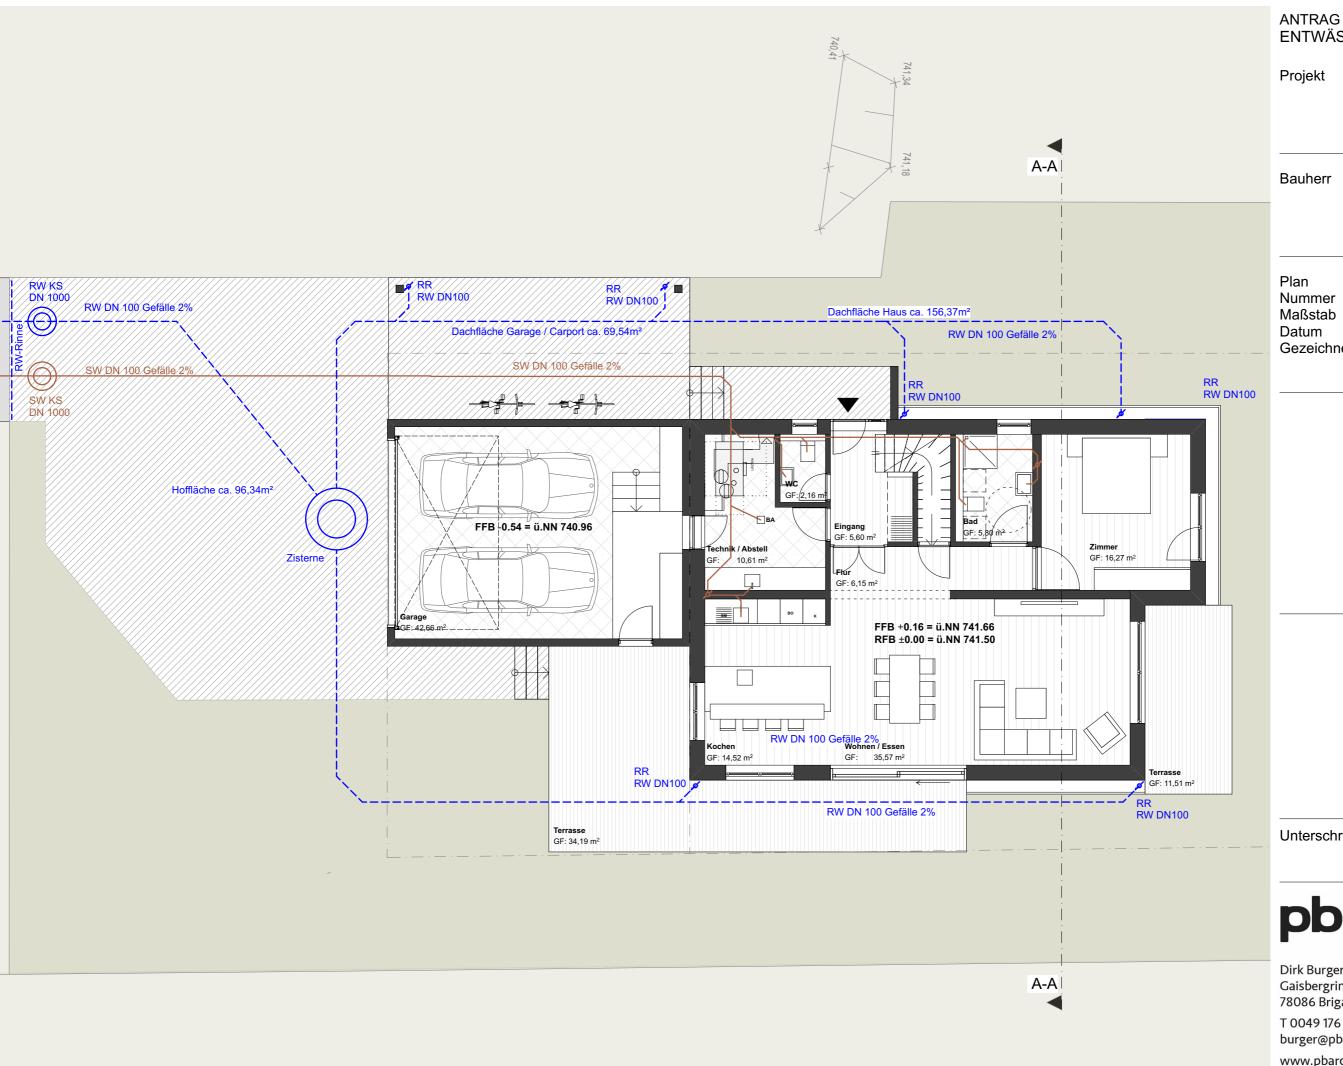

ANTRAG AUF BAUGENEHMIGUNG **ENTWÄSSERUNG**

EFH Waidele Projekt

An dem Sturmbühl Flst. 298/2 78086 Brigachtal

Bauherr Herr Marco Waidele

Bergstraße 9 78086 Brigachtal

Erdgeschoss_EW

Maßstab 1:100

07.10.2021 Datum

Gezeichnet db



Unterschrift Architekt

pb architekten

ANTRAG AUF BAUGENEHMIGUNG ENTWÄSSERUNG

Projekt EFH Waidele

An dem Sturmbühl Flst. 298/2 78086 Brigachtal

Bauherr

Herr Marco Waidele Bergstraße 9 78086 Brigachtal

Plan

Obergeschoss_EW 9


Nummer Maßstab

1:100 07.10.2021

Datum

Gezeichnet db



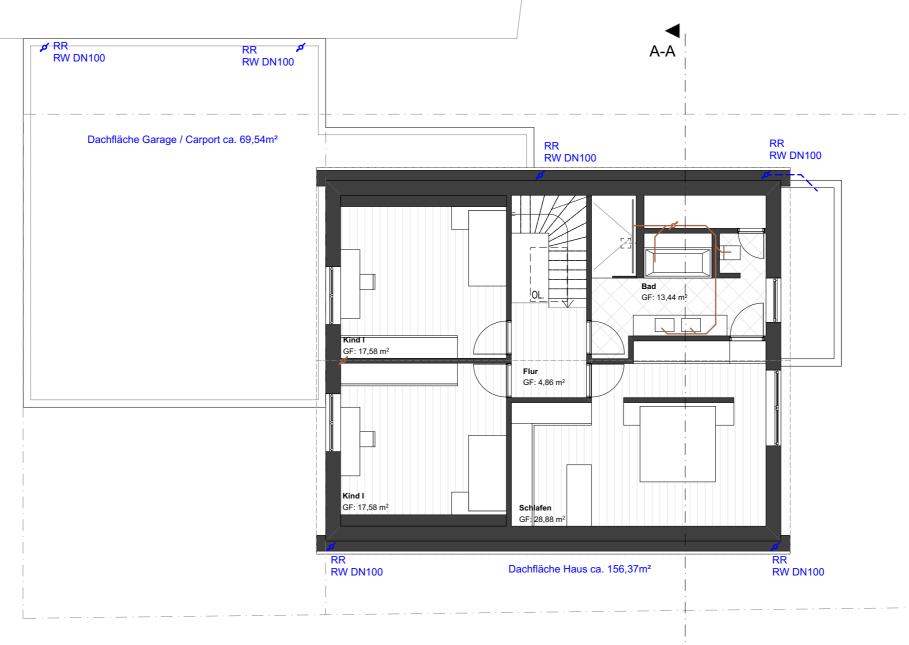




Unterschrift Architekt

pb architekten

Dirk Burger M.A.
Gaisbergring 12
78086 Brigachtal
T 0049 176 610 853 97
burger@pbarchitekten.de
www.pbarchitekten.de

A-A

Oberleitung

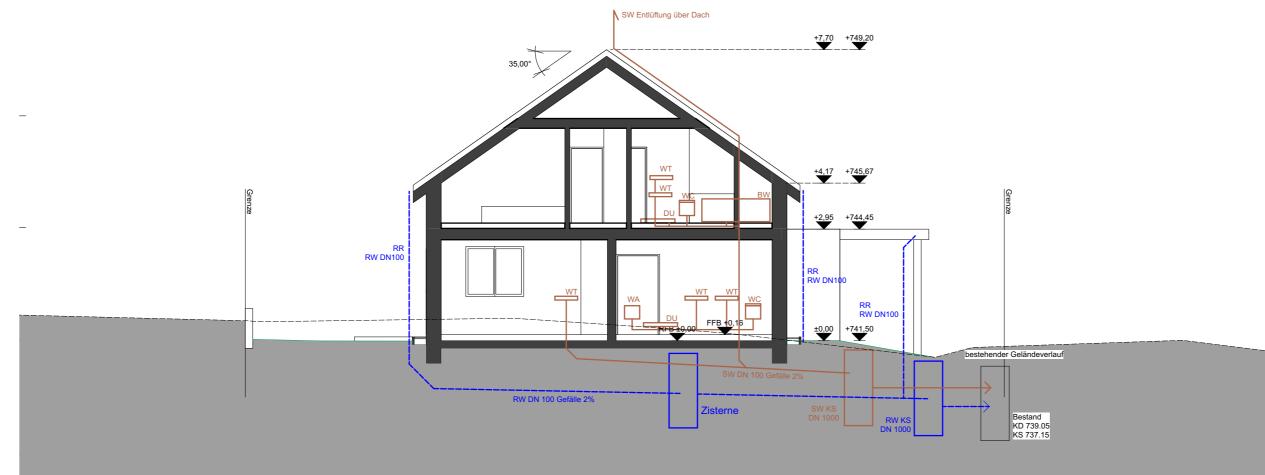

ANTRAG AUF BAUGENEHMIGUNG **ENTWÄSSERUNG**

Projekt EFH Waidele

An dem Sturmbühl Flst. 298/2 78086 Brigachtal

Bauherr

Herr Marco Waidele Bergstraße 9 78086 Brigachtal

Plan

Schemaschnitt_EW 10 Nummer 1:100 Maßstab


07.10.2021 Datum

Gezeichnet db



Unterschrift Architekt



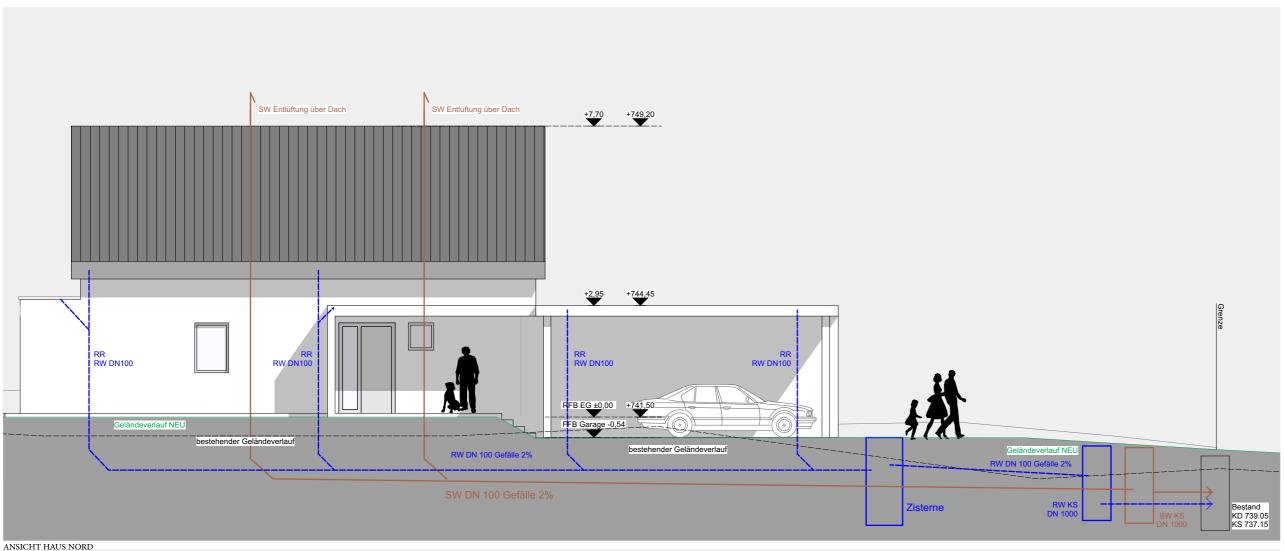

ANTRAG AUF BAUGENEHMIGUNG ENTWÄSSERUNG

Projekt EFH Waidele An dem Sturmbühl

Flst. 298/2 78086 Brigachtal


Bauherr Herr Marco Waidele

Bergstraße 9 78086 Brigachtal

Plan Ansicht Nord / Süd_EW

Nummer 11 Maßstab 1:100 Datum 07.10.2021

Gezeichnet db

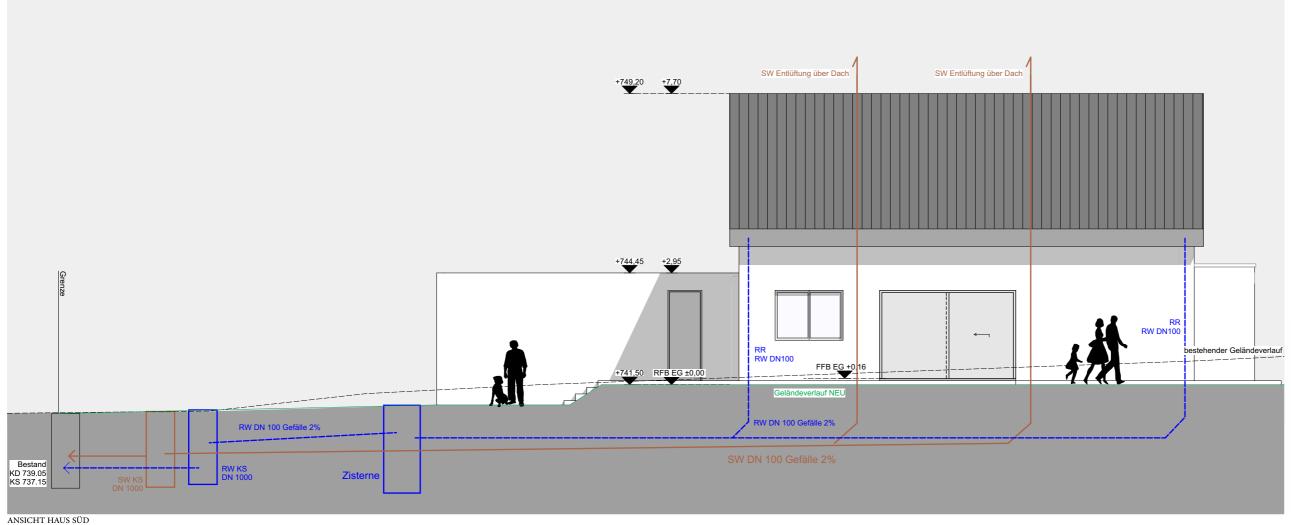



Unterschrift Architekt

