


# Brigachtal-Kirchdorf

32. Änderung des Flächennutzungsplans 2009  
Verwaltungsgemeinschaft Villingen-Schwenningen

Maßstab 1 : 10.000

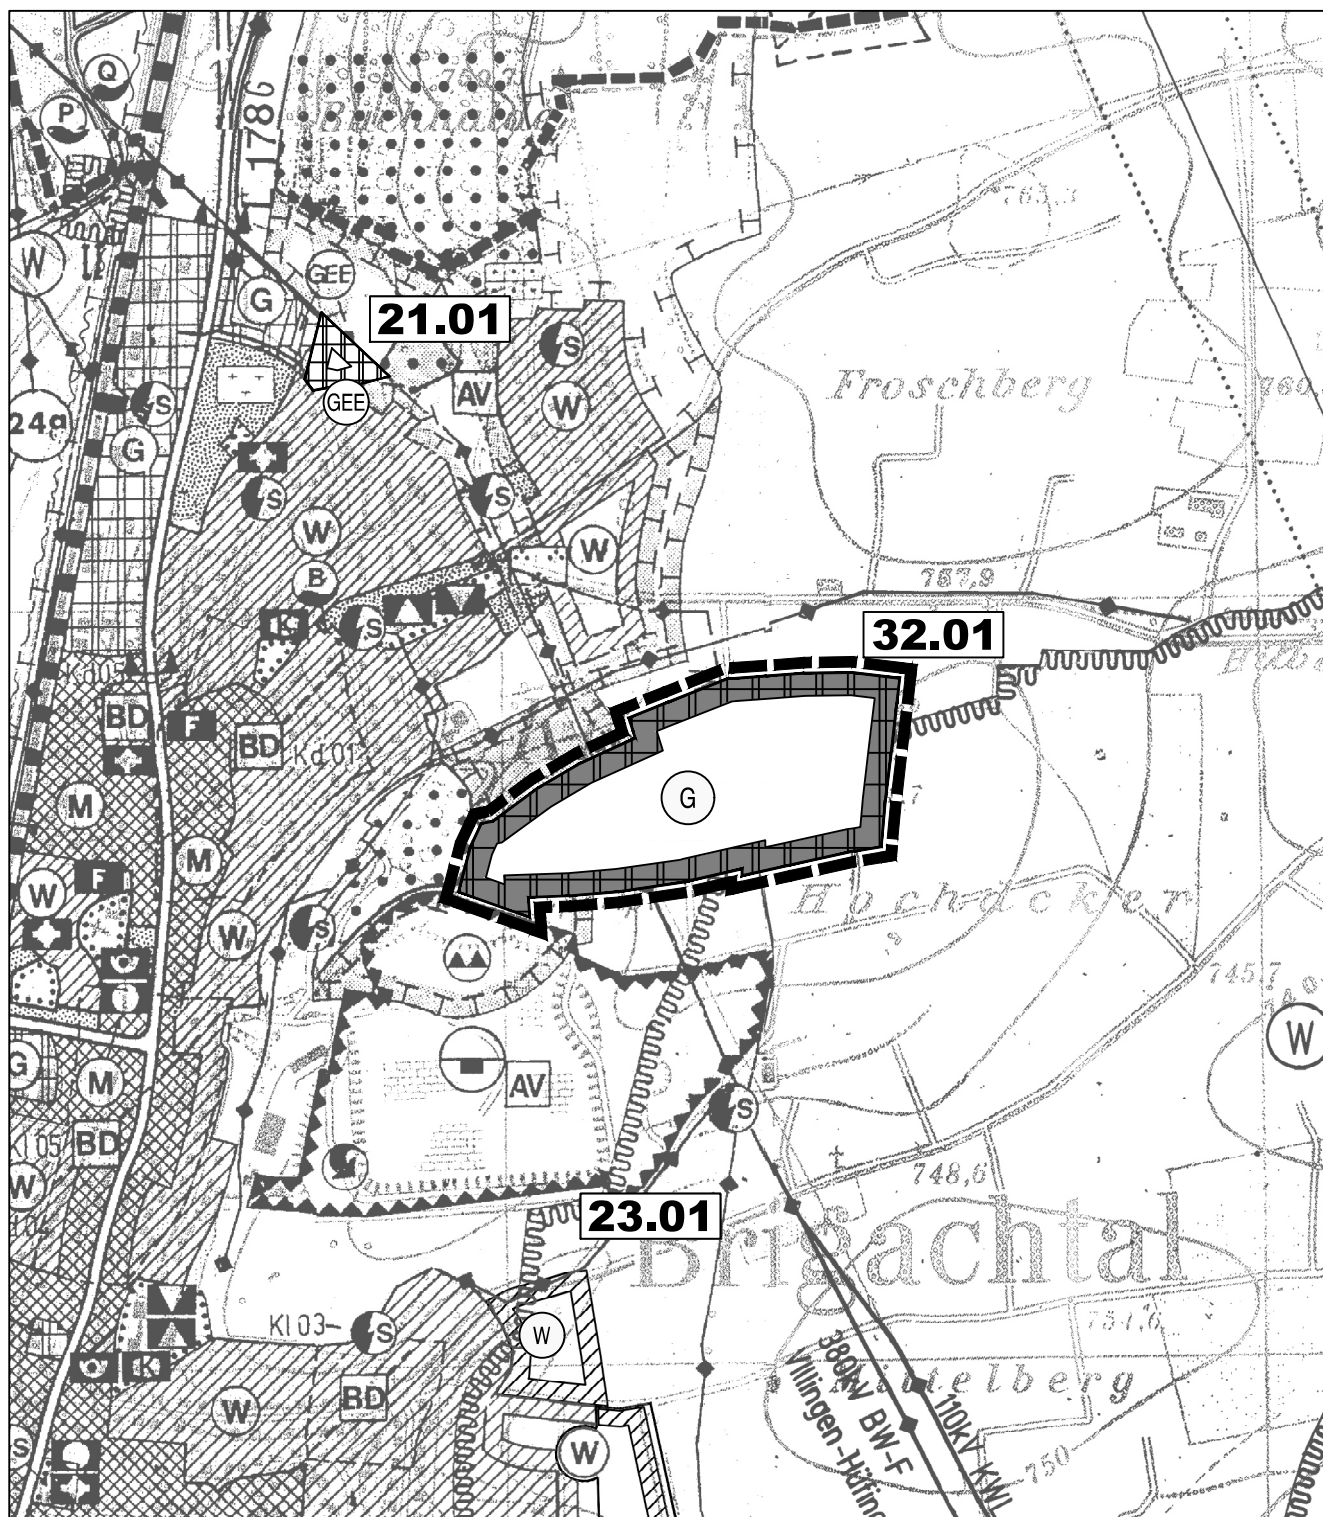

Nr.	Art der Änderung	Gewinn / Lokalität	Alte Nutzung	Neue Nutzung	Größe (ha)
32.01	Neuplanung	Kreuzacker	Grünfläche mit Zweckbestimmung Sportgelände (B) Landwirtschaft (B)	G-Fläche (P)	- 4,3 - 7,4 + 11,7